


Indeling lokalen en fietsplanning Schooljaar 2026/2027

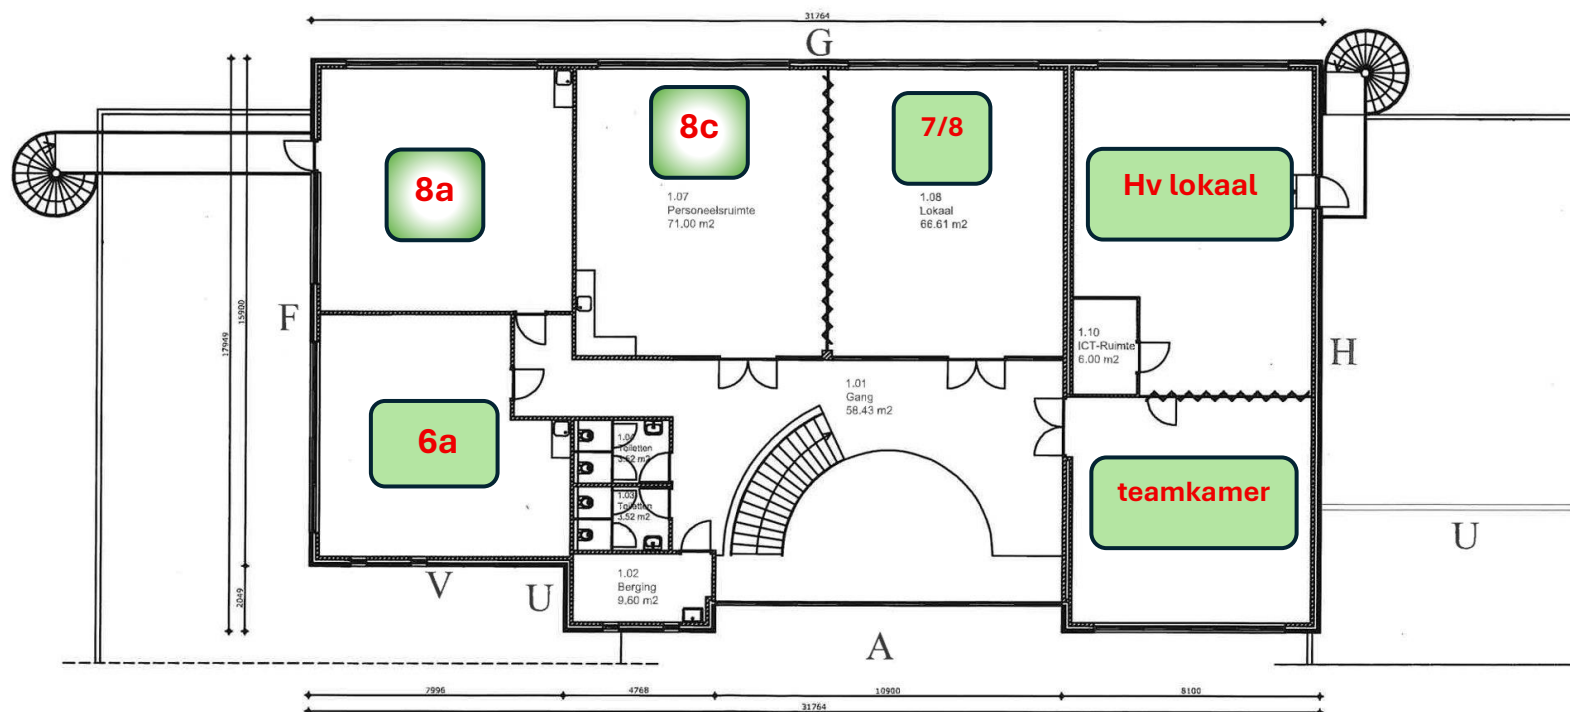

verdieping

Bestemming: onderwijs (onderwijsfunctie)
Gebruiksoppervlakte: 455 m²

Project: BS De Mare	Tekenaar: RS	Projectnr: 1428	Tekeningnummer:
Omschrijving: principetekening verdieping	Schaal: 1:200	Datum: 09-09-2015	
PARTNERS  VAN HEUN	Formaat: A4		2.0

Indeling lokalen en fietsplanning Schooljaar 2026/2027

